
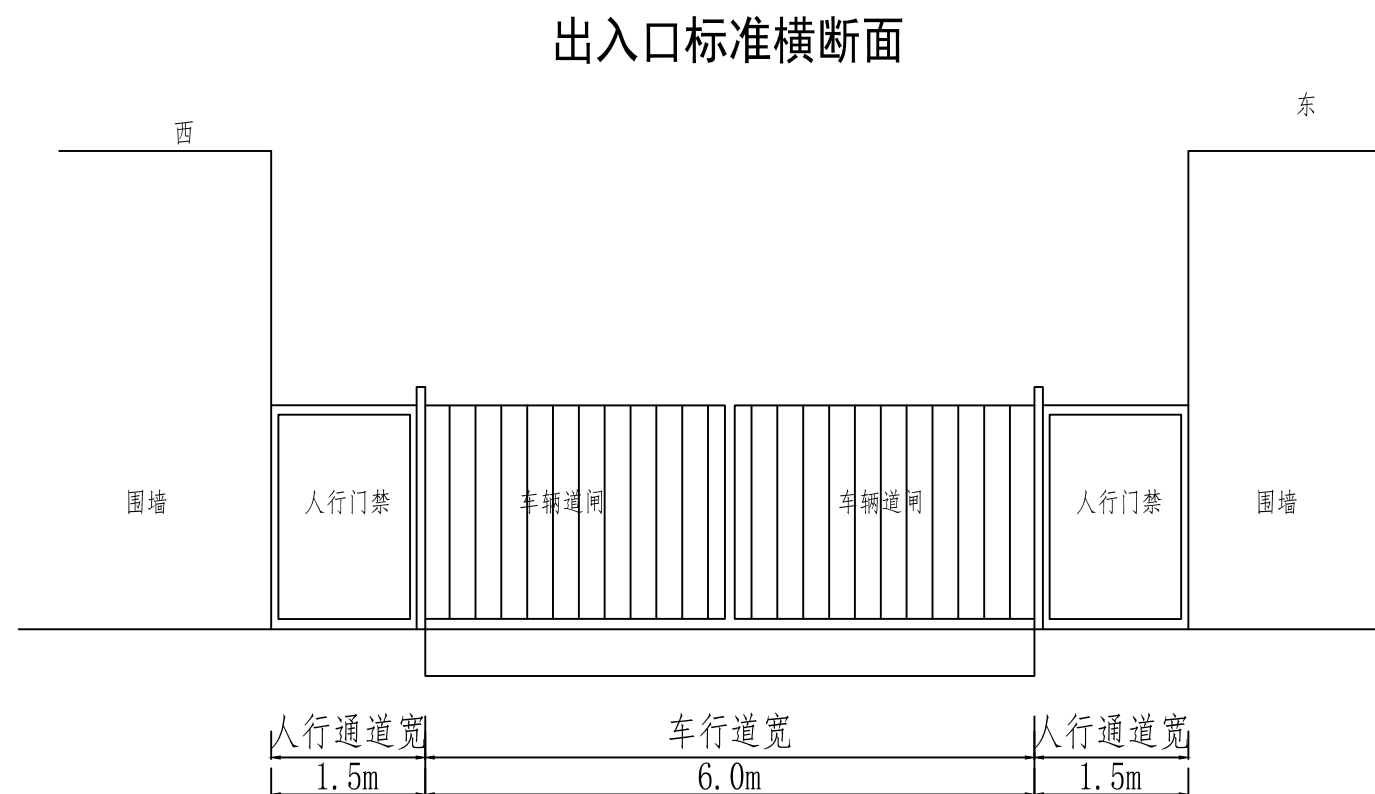
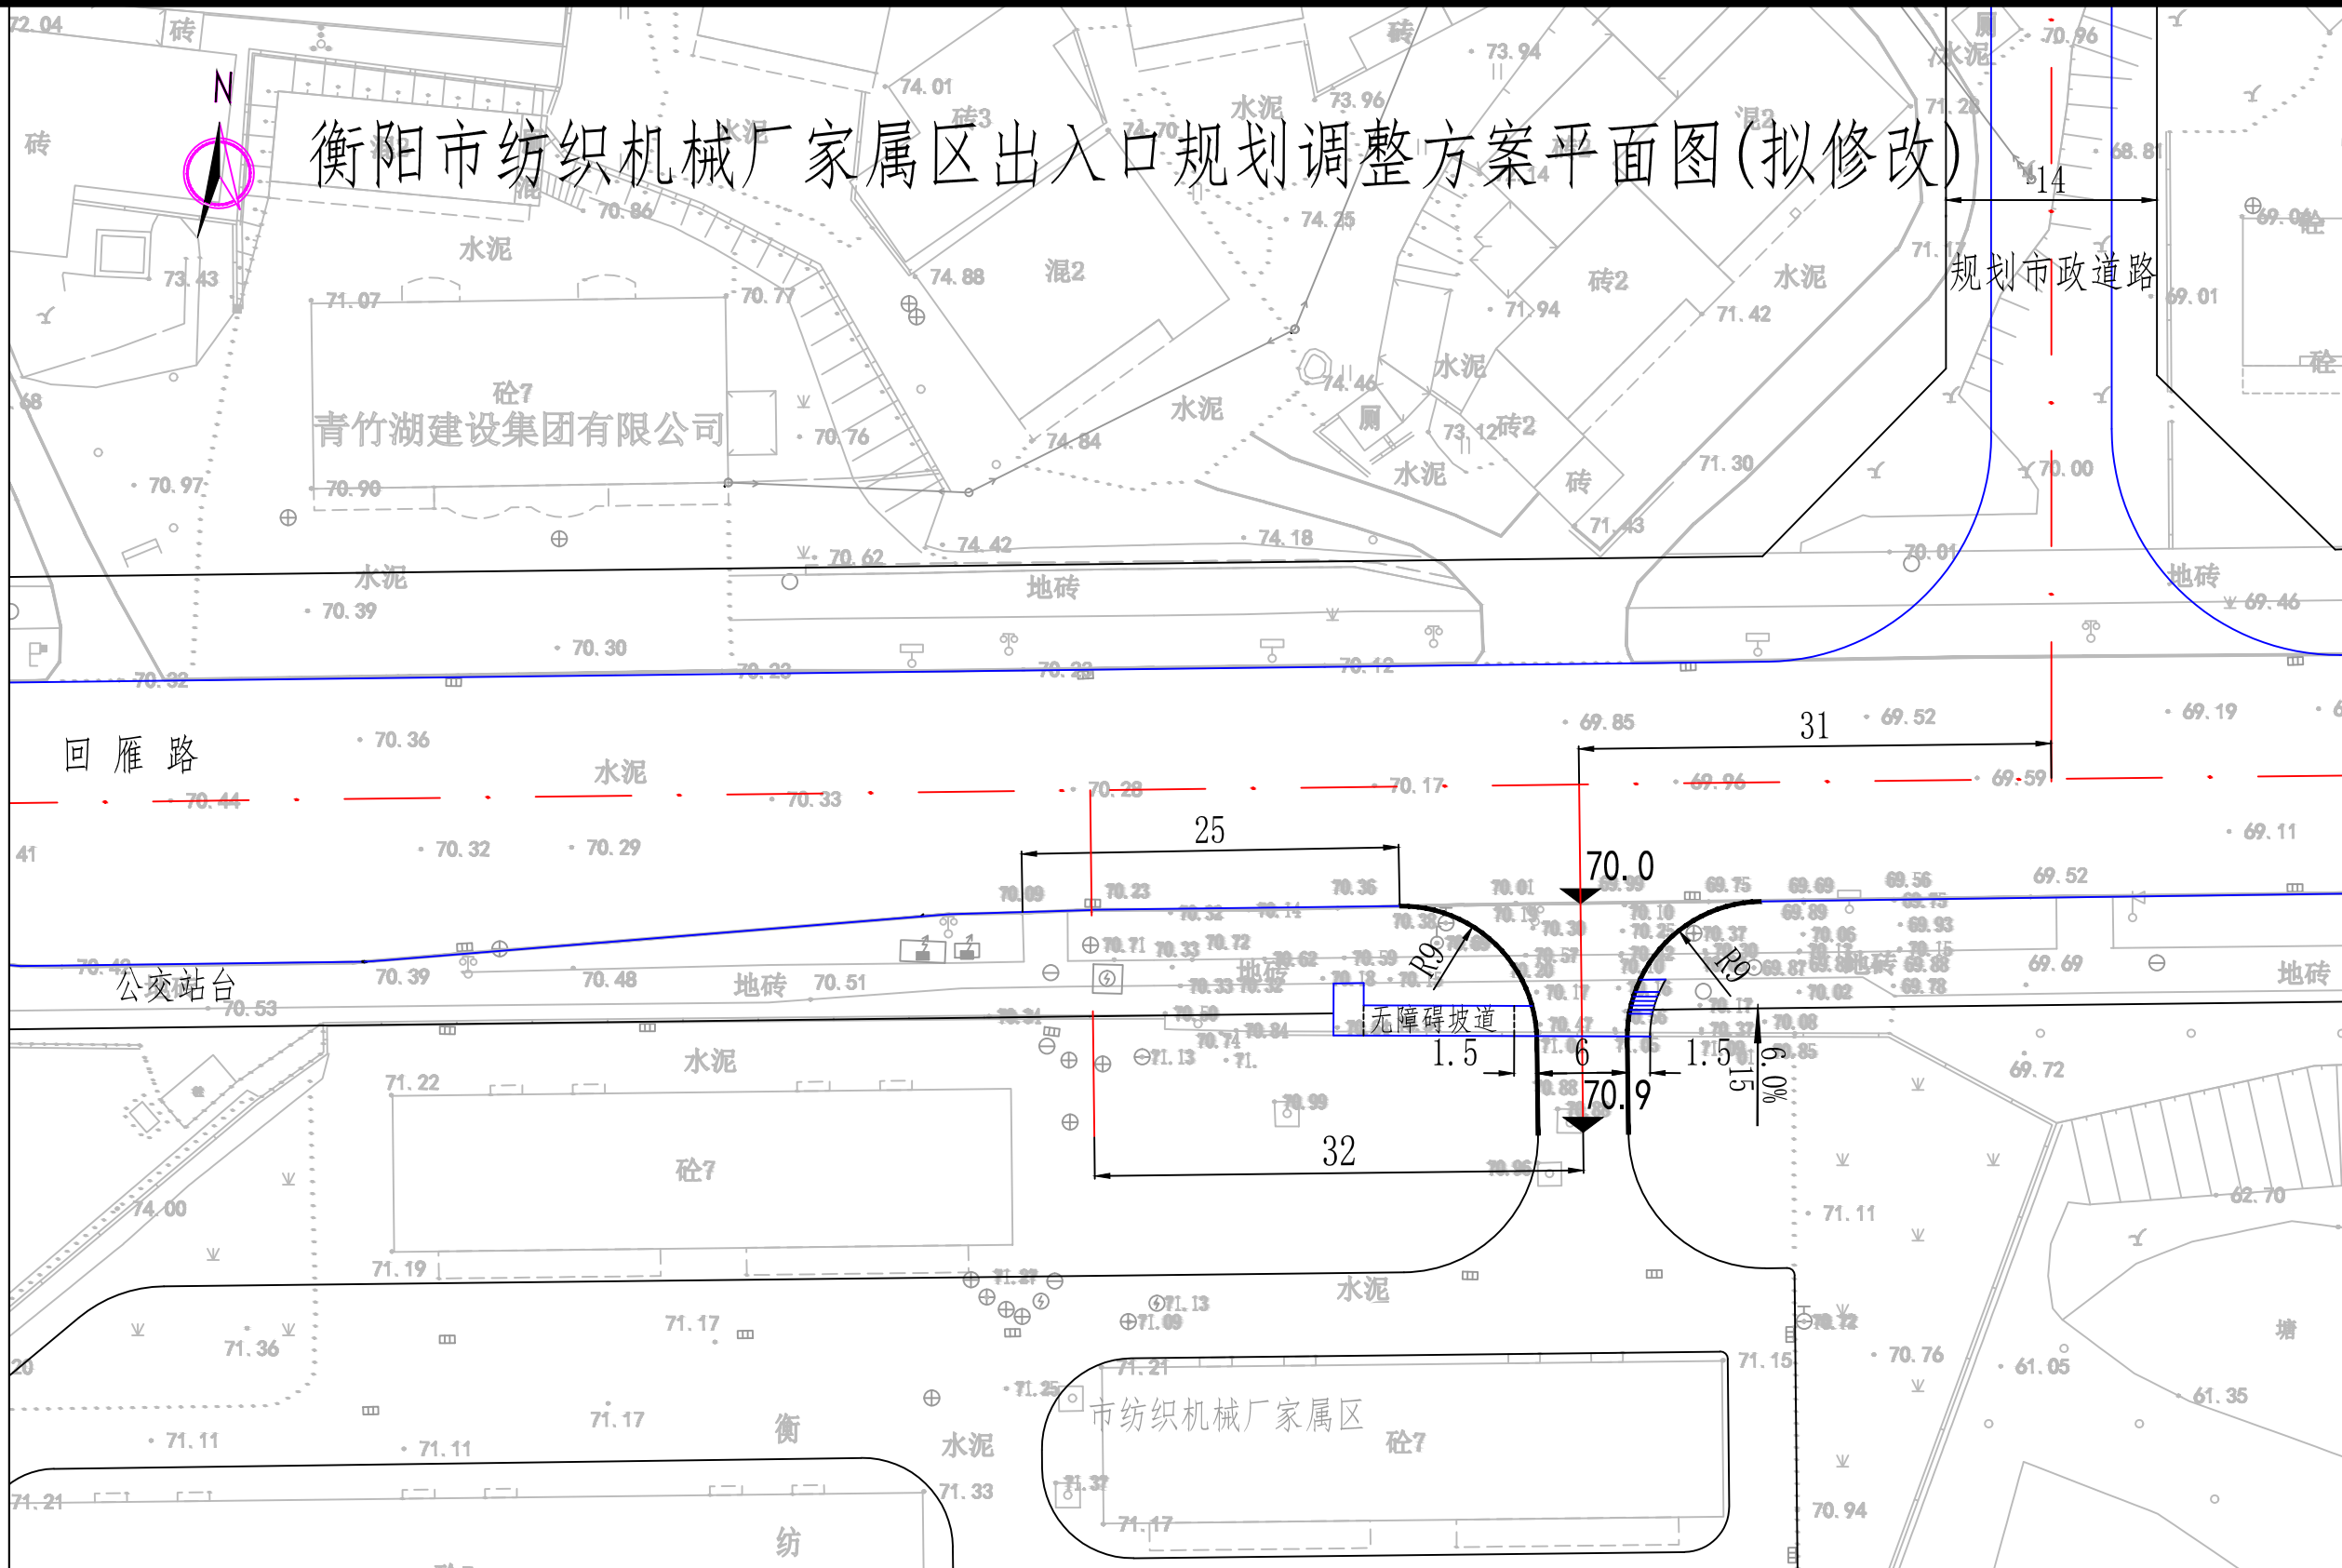


衡阳市纺织机械厂家属区出入口规划调整方案(修改)公示

衡阳市雁峰区城市建设投资有限公司

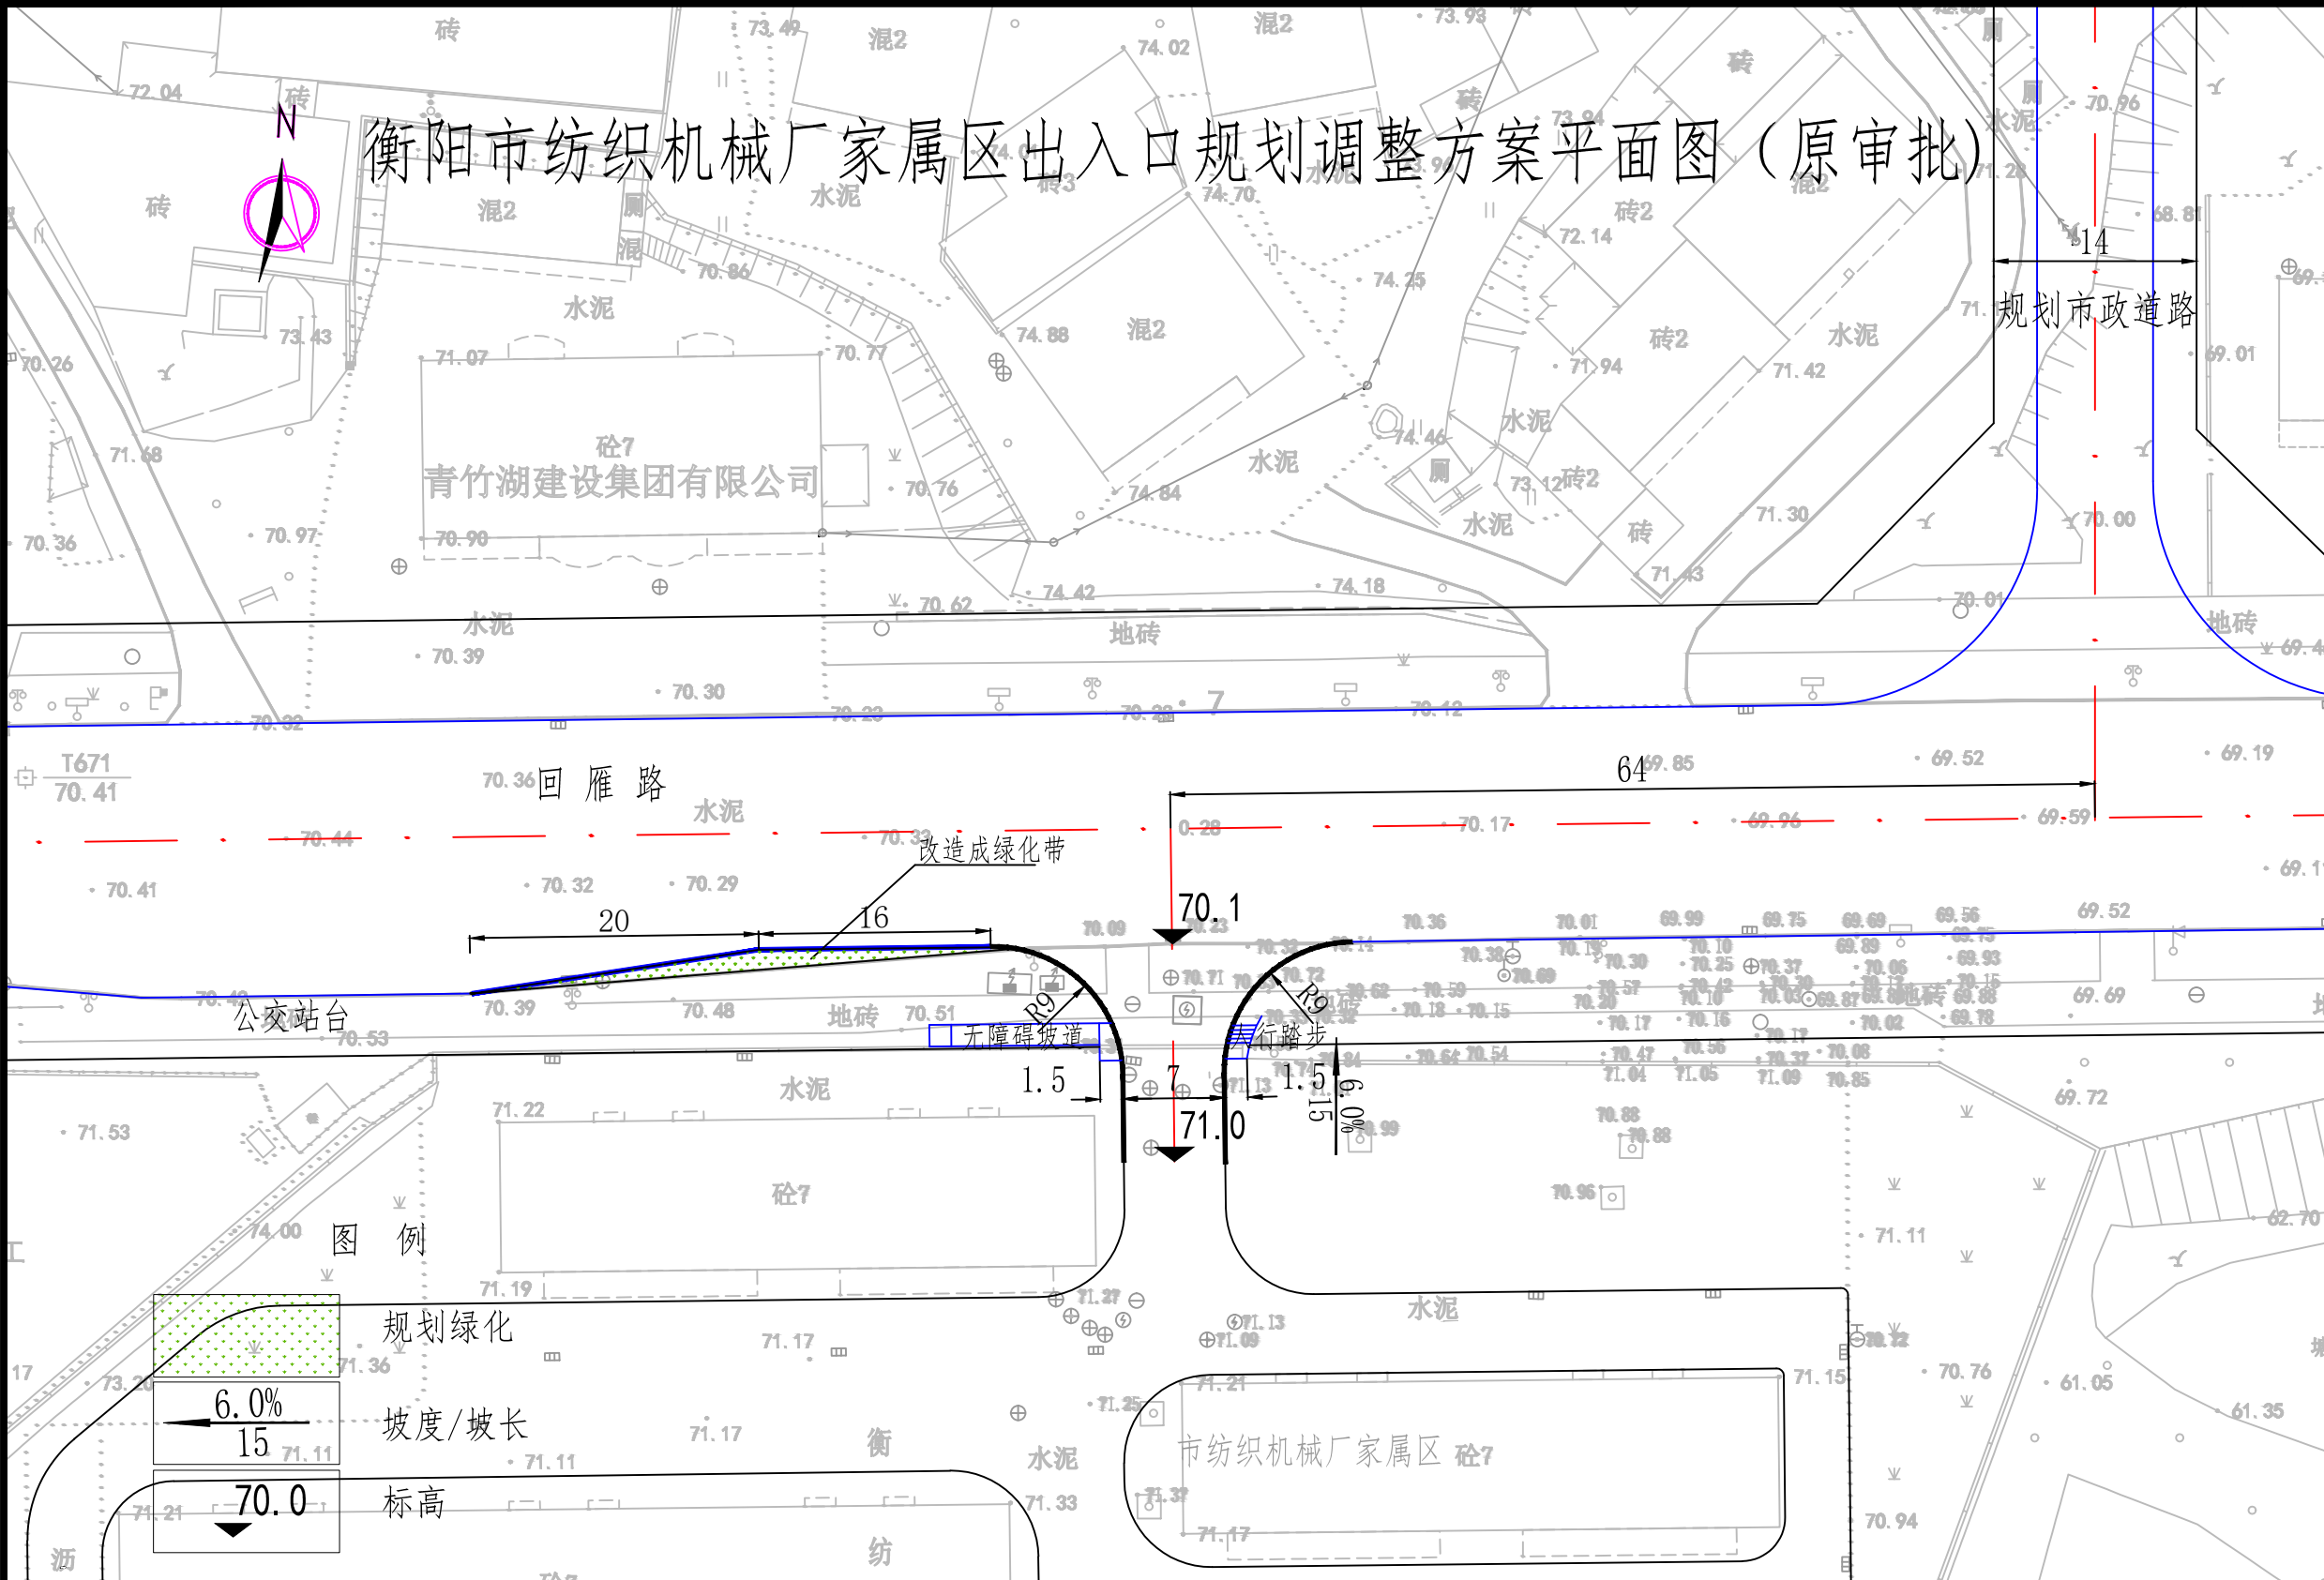

一、工程概况

1、建设单位：衡阳市雁峰区城市建设投资有限公司

2、设计单位：衡阳市规划设计院

3、项目介绍：

市纺织机械厂家属区出入口调整规划方案原于2026年1月23日审批（审批前进行过公示并经82.89%参与民调的居民同意），根据原审批的方案，出入口位于家属区西侧位置，车行出入口宽度为7米，双向通行，出入口长15米，纵坡6%；车行出入口两侧各设置人行踏步和无障碍坡道（宽1.5米，坡度5%）；出入口需拆除约42平方米的回雁路现状道路绿化带；回雁路南侧公交站台出站渐变段缩短为20米，车行道改造为绿化带。

项目施工过程中部分居民提出原审批方案位置距离自住楼栋较近，对其日常出行将造成较大影响，强烈要求更换规划方案。白竹皂社区社区再次征求意见并公示后，市雁峰城投申请对原审批方案进行修改，修改方案已经我局2026年第6次建设项目会审议通过，具体修改方案如下：出入口由原审批的家属区西侧位置调整至东侧前坪位置，车行出入口宽度由7米缩小至6米，双向通行，出入口长15米，纵坡6%；车行出入口两侧各设置人行踏步和无障碍坡道（宽1.5米，坡度6.8%）；出入口需拆除约50平方米的回雁路现状道路绿化带；取消原调整方案中的现状公交站台改造内容。

二、公示说明

根据《中华人民共和国城乡规划法》、《湖南省实施<中华人民共和国城乡规划法>办法》、《关于城乡规划公示公开的规定》（建规[2013]166号）和《衡阳市建设项目规划公示实施办法(试行)》（衡资源规划办发[2019]102号），现就该规划予以公示，具体内容详见现场公示牌或衡阳市自然资源和规划局网站，网址：<http://zyghhengyang.gov.cn>。公示期自2026年月 日起满7个工作日止，公示期间对该规划方案有意见的，请在公示期内提出书面意见(附上联系电话及真实姓名)送衡阳市自然资源 和规划局806室(地址:高新开发区芙蓉路1号)，联系电话:8599126，凡与该规划方案无关的意见均不予受理，逾期未收到反馈视同无意见。

公示期满后，我局将依法按程序进行办理。

衡阳市自然资源和规划局监制

监督联系电话：8599126 查询网址：<http://zygh.hengyang.gov.cn>