

道路工程) (详细勘察)  
: 湖南省建筑设计院集  
大开发建设有限 部  
规: A143000700  
规: 21430137  
布置图》、《道路纵断

提出要求单位:湖南省建筑设计院集团股份有限公司

陈仕文 陈仕文  
李俊 李俊

设计: 21430




设计证书编号: A143000700



起点



终点

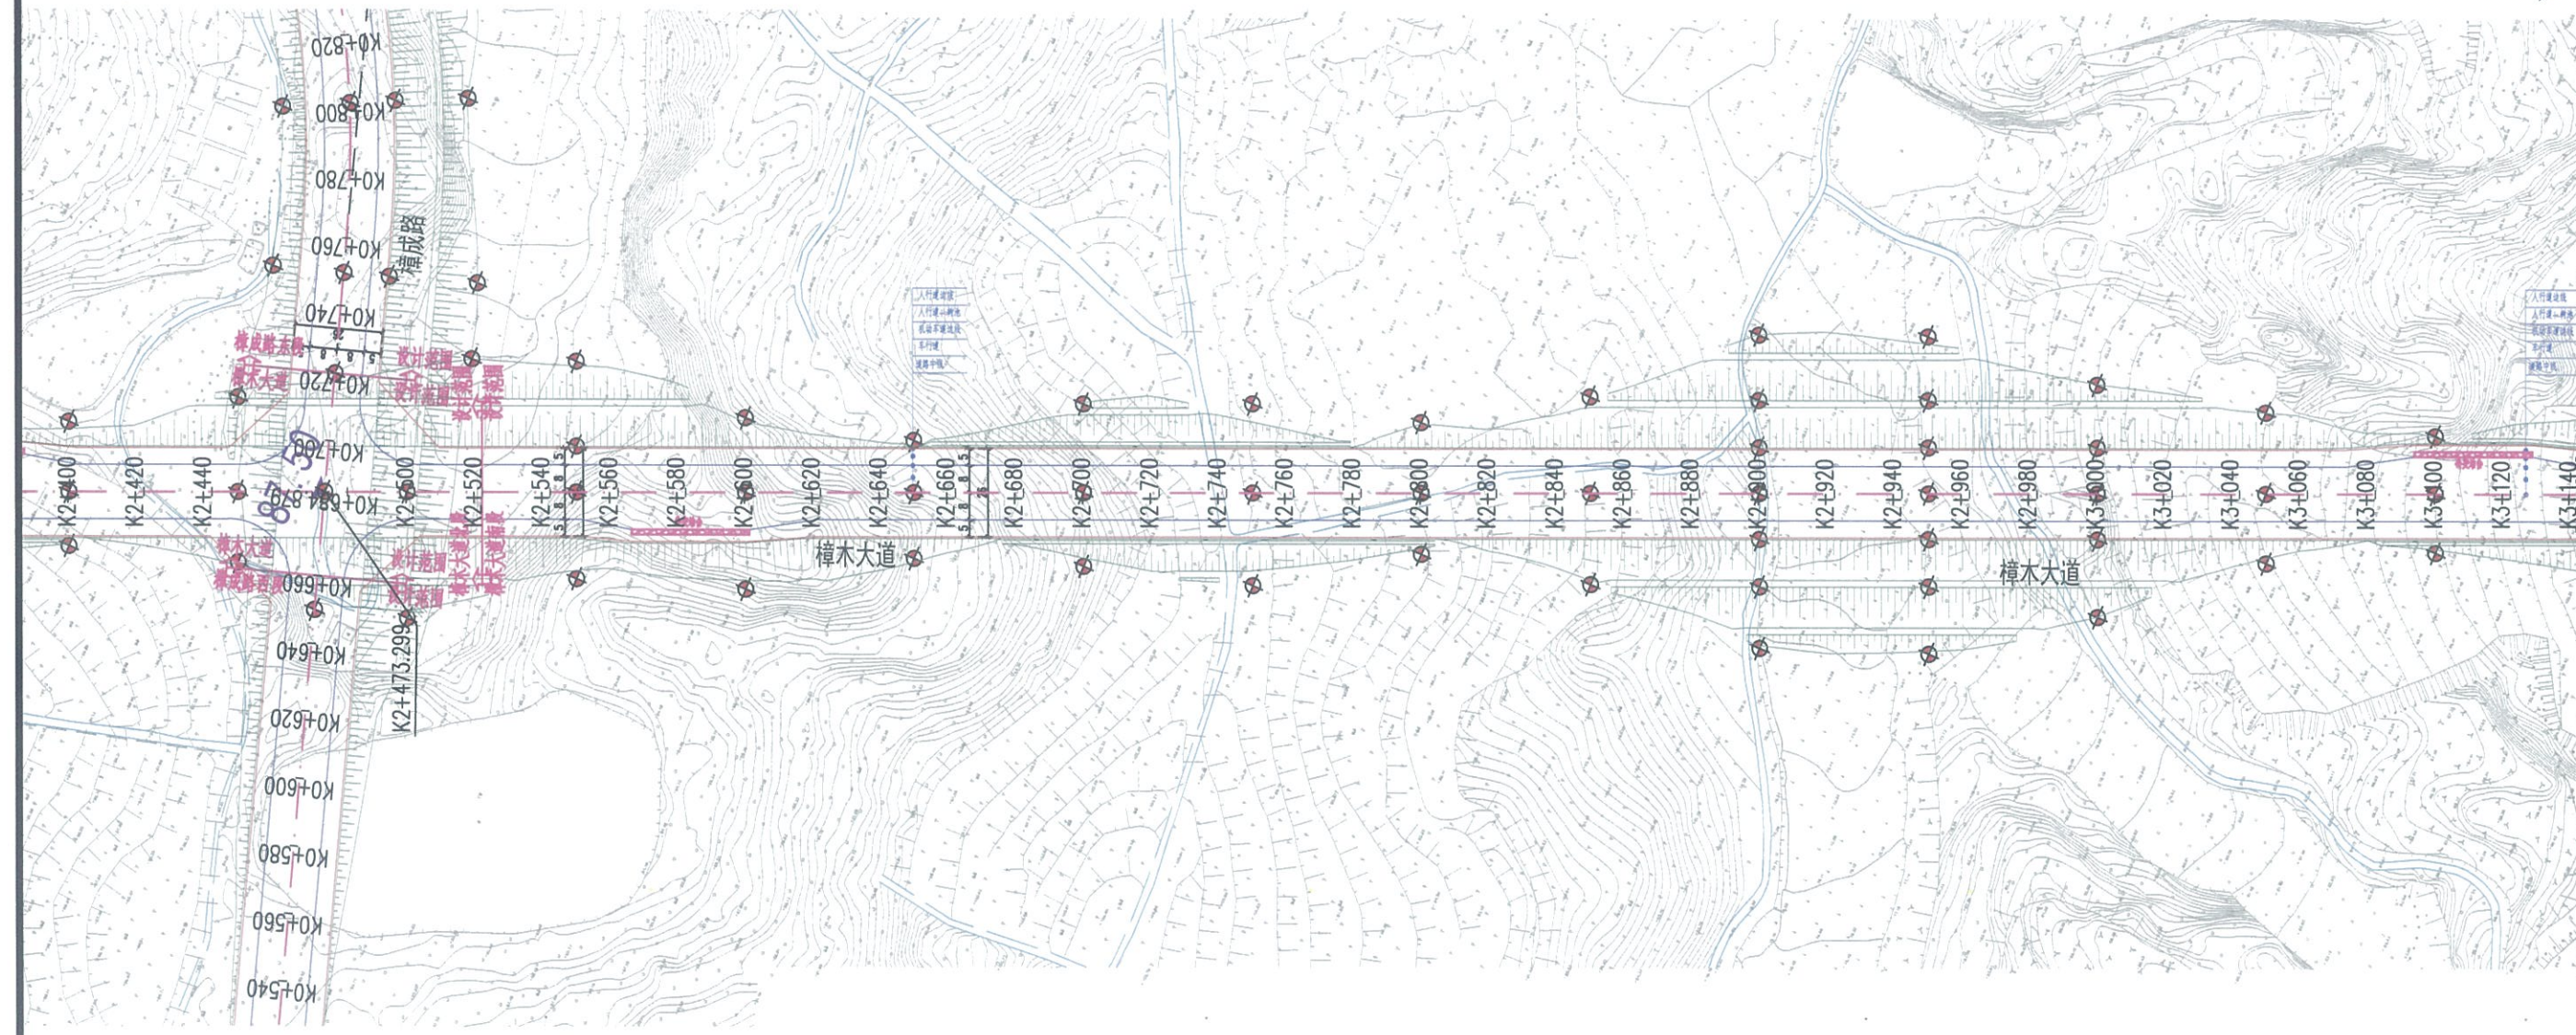

- 说明:
- 1、本次尺寸单位除注明外均以米计;图纸比例1:2000。
  - 2、本次采用2000坐标系,1985黄海高程系。
  - 3、衡阳松木经开区樟木新区精细化工产业园及配套基础设施项目的所属资产包含道路范围为:  
樟木大道南段:K2+520-K3+225.802(樟成路口至终点)。

	湖南省建筑设计院集团股份有限公司 HUNAN ARCHITECTURAL DESIGN INSTITUTE GROUP CO.,LTD.		工程名称 PROJ. NAME	衡阳松木经开区樟木新区精细化工产业园及配套基础设施项目 樟木大道南段	工程代号 PRO. NO.	2025-AV011-31	日期 DATE	2026. 03
	设计证书甲级编号 A143000700 FIRST CLASS SERIAL NUMBER OF DESIGN CERTIFICATE: A143000700		图纸名称 DRAWING TITLE	樟木大道南段钻孔平面布置图1	图别 D. S.	路方	图号 D. NO.	DL-FA-



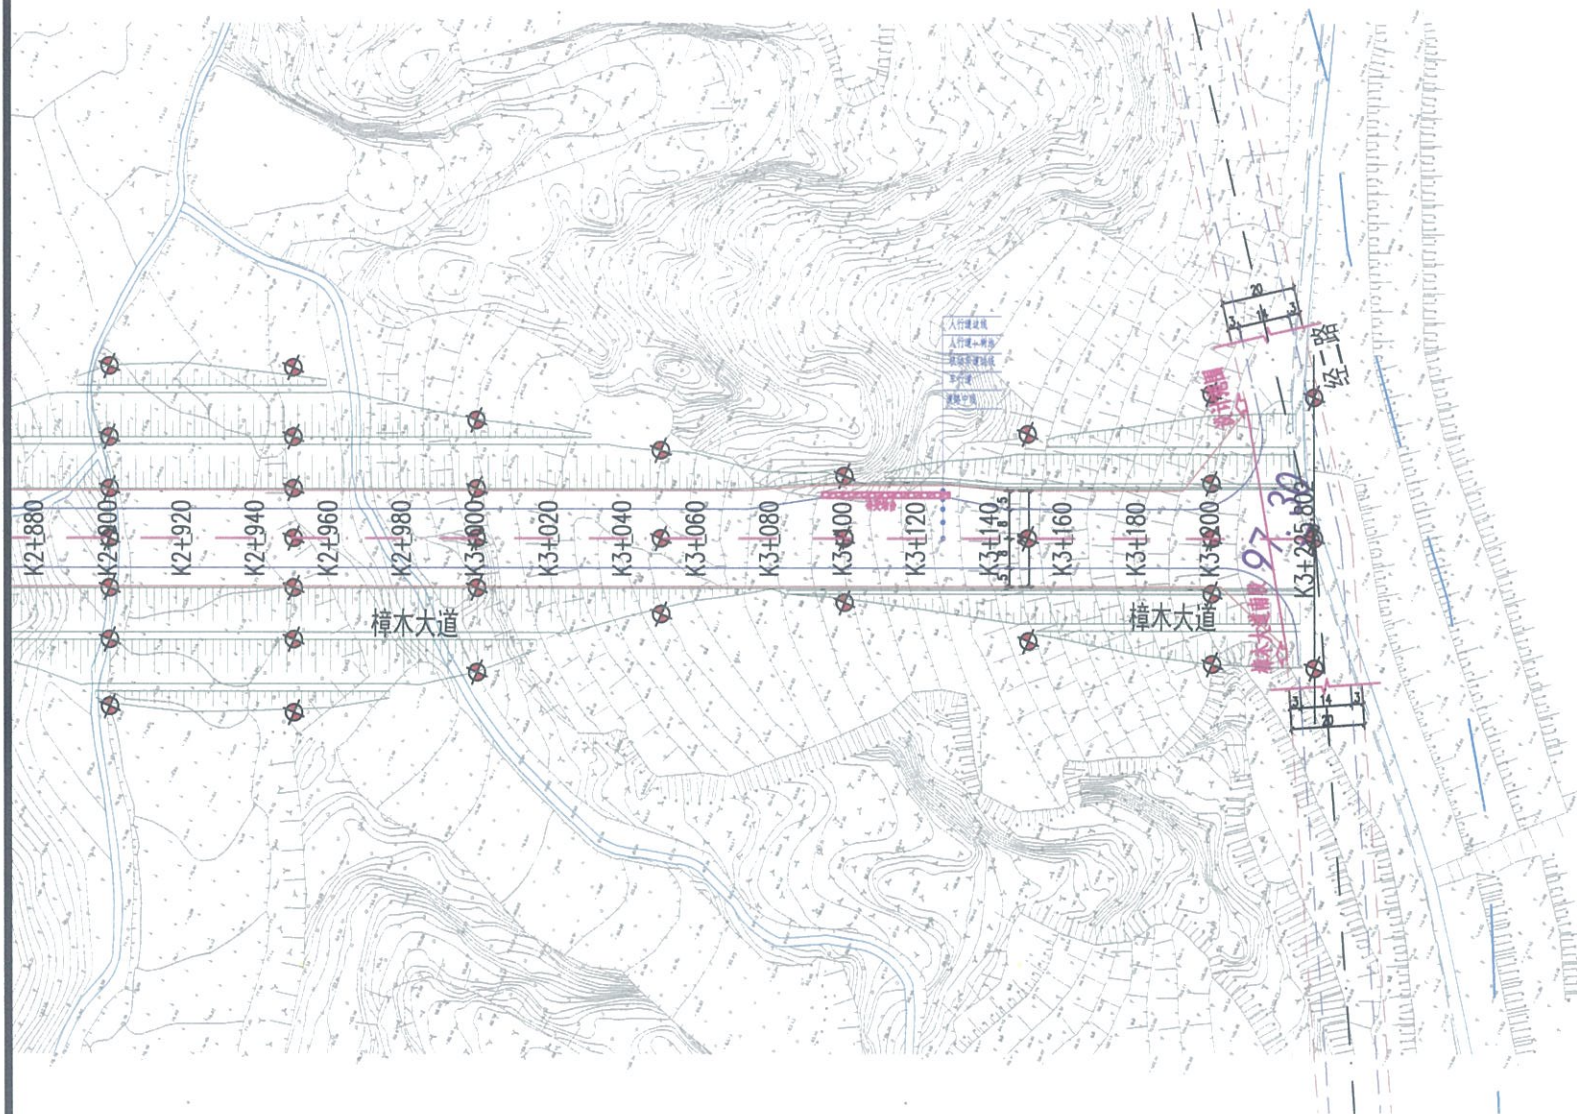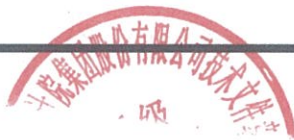

说明：

- 1、本次尺寸单位除注明外均以米计；图纸比例1：2000。
- 2、本次采用2000坐标系，1985黄海高程系。
- 3、衡阳松木经开区樟木新区精细化工产业园及配套基础设施项目的所属资产包含道路范围为：  
樟木大道南段：K2+520—K3+225.802（樟成路路口至终点）。



湖南省建筑设计院集团股份有限公司  
HUNAN ARCHITECTURAL DESIGN INSTITUTE GROUP CO.,LTD.  
设计证书甲级编号 A143000700  
FIRST CLASS SERIAL NUMBER OF DESIGN CERTIFICATE: A143000700

工程名称 PROJ. NAME	衡阳松木经开区樟木新区精细化工产业园及配套基础设施项目 樟木大道南段	工程代号 PRO. NO.	2025-AV011-31	日期 DATE	2026.03
图纸名称 DRAWING TITLE	樟木大道南段钻孔平面布置图2	图别 D. S.	路方	图号 D. NO.	DL-FA-