



湖南省耒阳市江里矿区建筑石料用灰岩矿终了境界平面图

比例尺 1: 2000

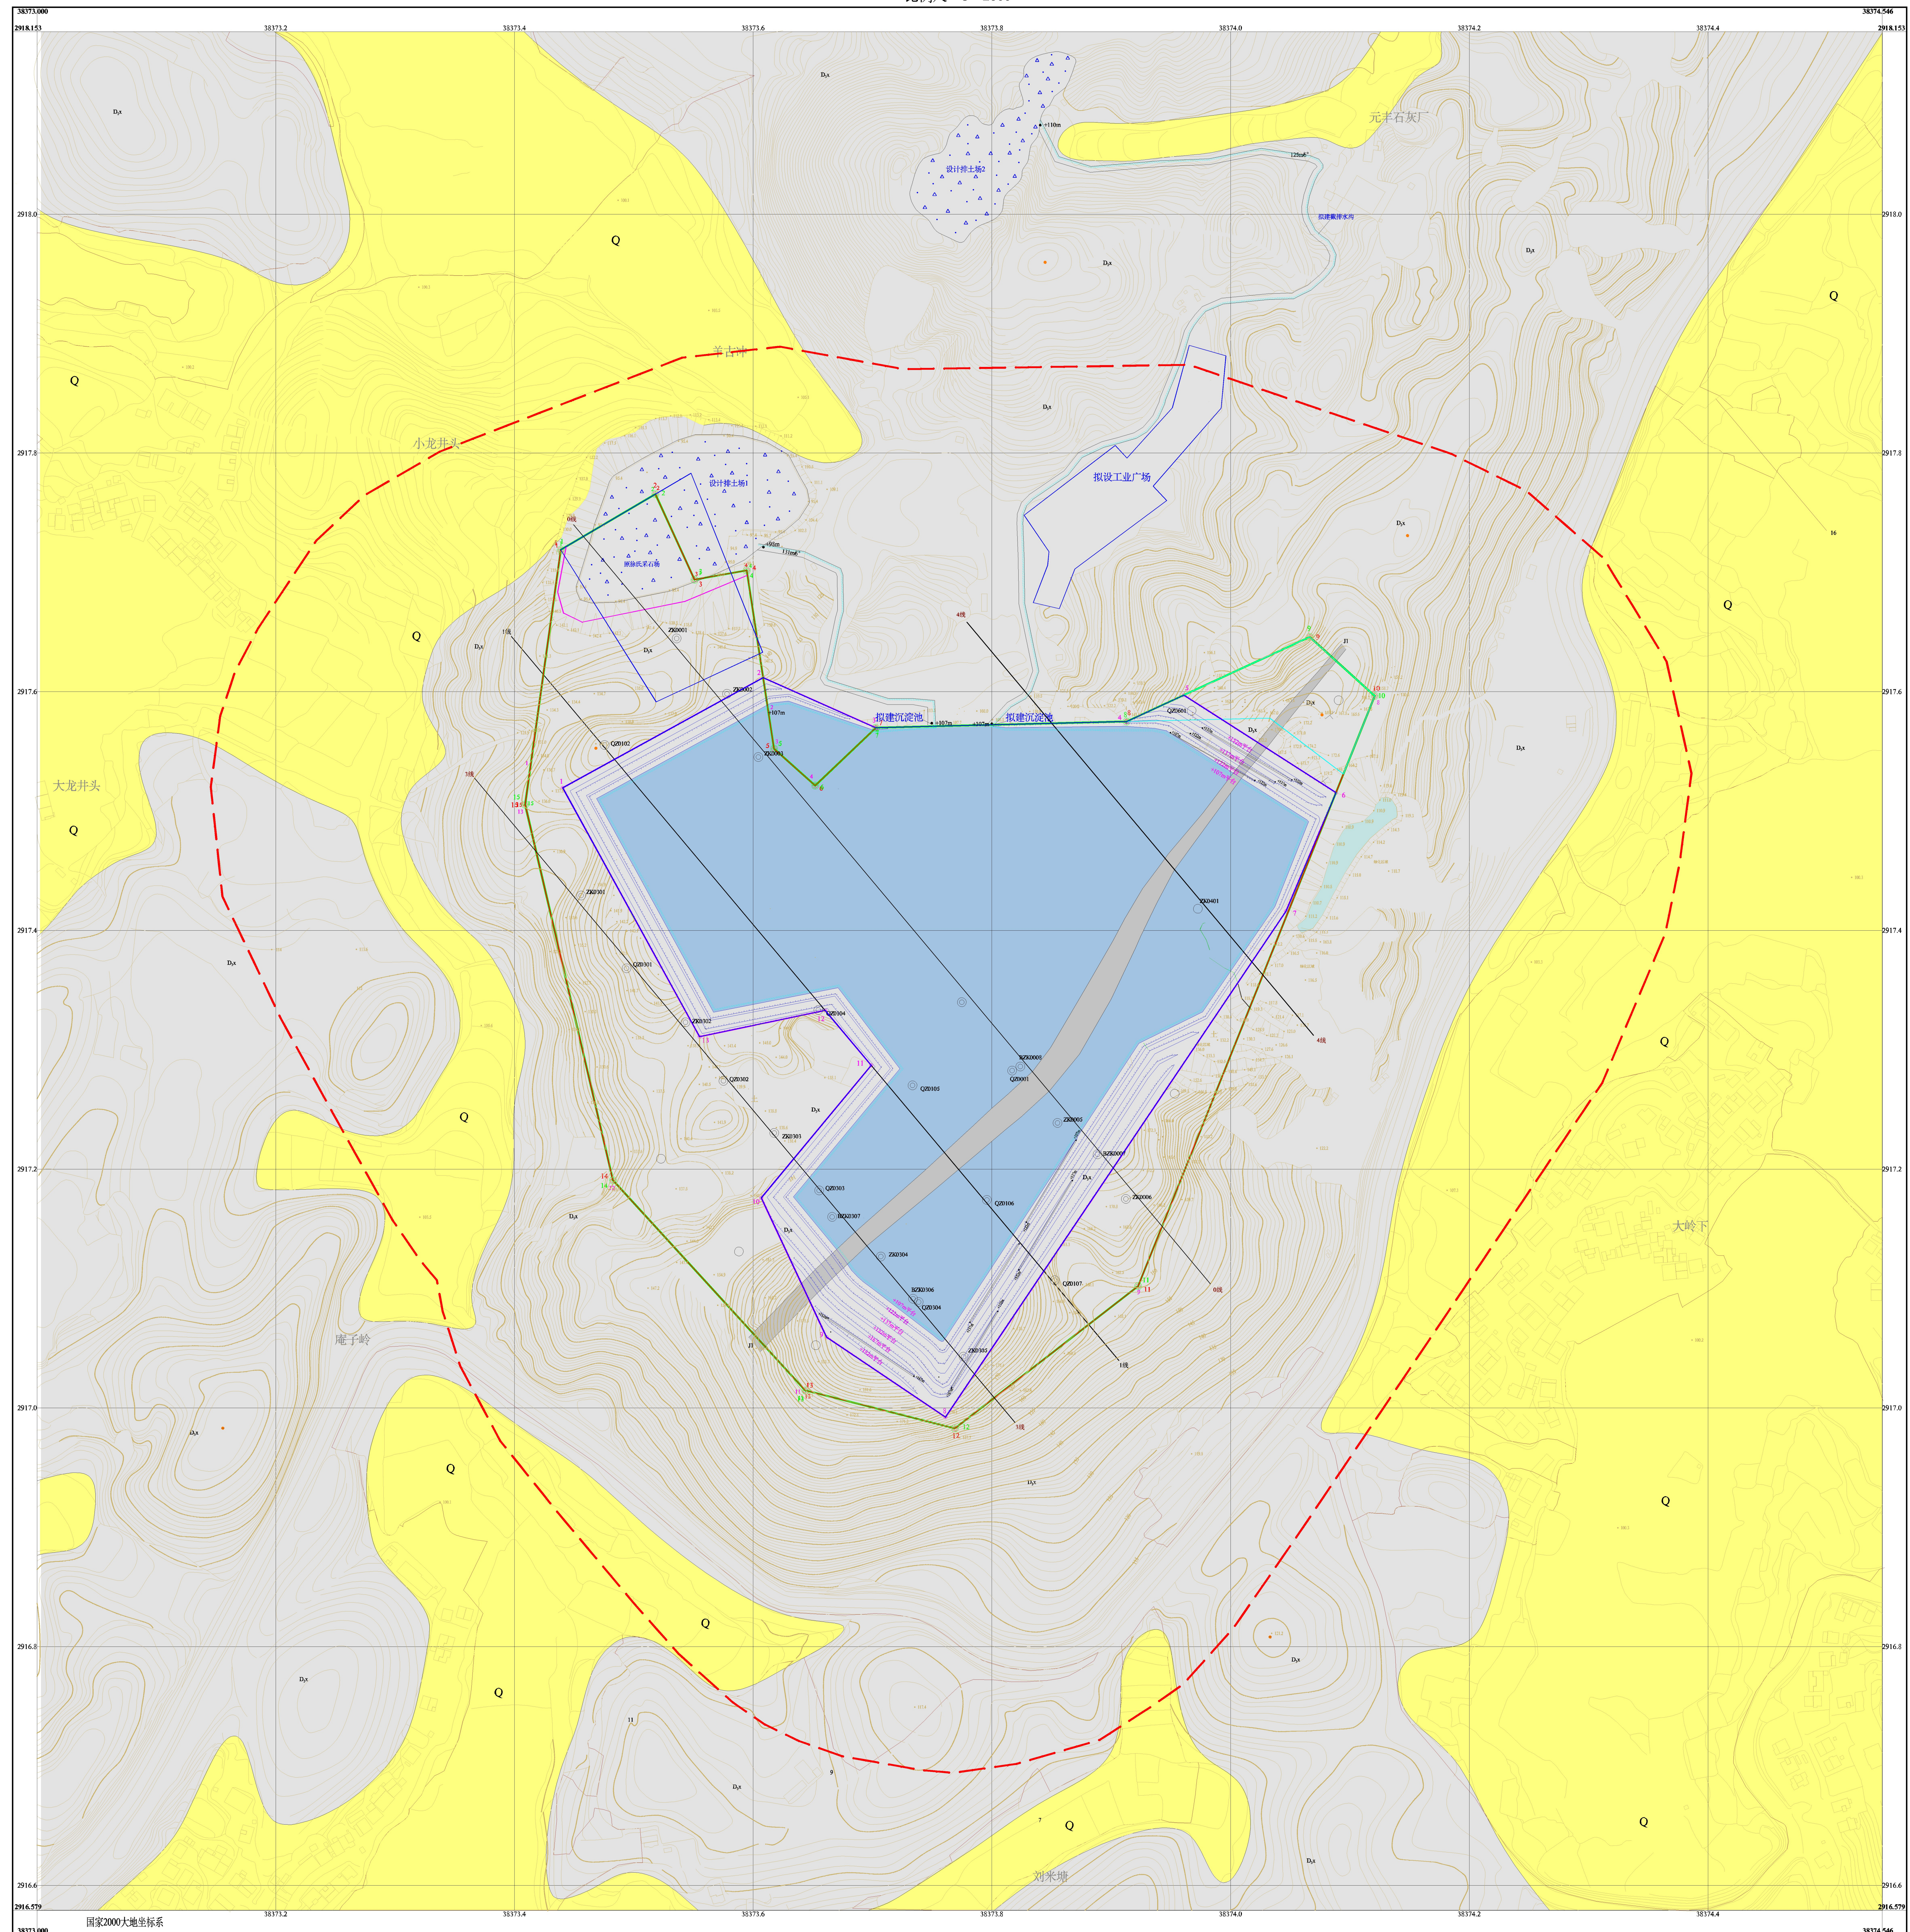

图例

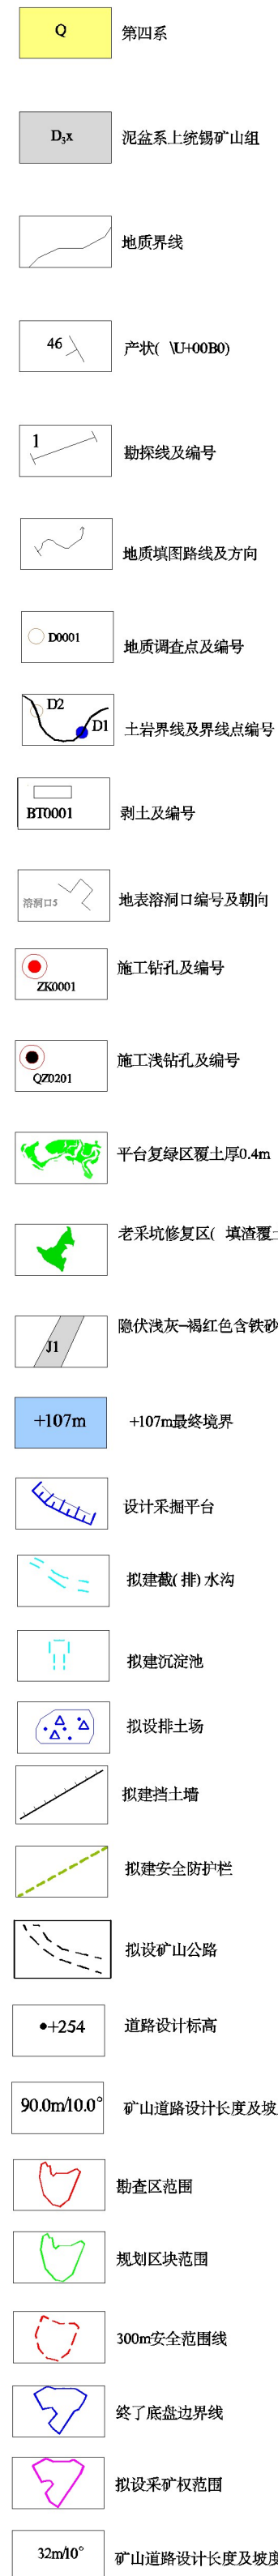

来阳市江里矿区规划区块范围拐点坐标表

CGCS2000坐标系			CGCS2000坐标系		
点 编 号	X	Y	点 编 号	X	Y
1	2917718.901	3837418.769	9	2917645.837	38374066.157
2	2917766.477	3837318.023	10	2917996.527	38374120.810
3	2917693.661	3837550.830	11	2917701.365	38373922.529
4	2917701.625	38373594.573	12	2916982.109	38373768.927
5	2917552.171	3837761.461	13	2917044.572	38373641.765
6	2917521.373	38373651.567	14	2917190.727	38373462.447
7	2917568.739	3837702.746	15	2917505.501	38373408.916
8	2917574.990	3837702.850			
规划区块西距: 0.3222mm			规划区块东距: +200mm、+115mm		

江里矿区建筑石料用灰岩矿申请采矿权矿区范围拐点坐标表

国家2000坐标系			点名	国家2000坐标系		设置	开掘
点号	X	Y	点号	X	Y	类型	规模
1	2917511.48	38173440.43	8	2916992.23	38173761.12	已段 调整	120万吨
2	2917611.47	38173668.35	9	2917059.2	38173661.52		
3	2917569.73	38173702.82	10	2917167.61	38173606.52		
4	2917574.98	381737912.84	11	2917287.01	38173698.92		
5	2917597.14	38173960.35	12	2917332.98	38173660.35		
6	2917515.82	38173408.37	13	2917310.97	38173555.12		
7	2917415.94	38173406.38					

矿区面积0.2112km²，资源量估算值+196m~+107m

湖南省地质灾害调查监测所

湖南省耒阳市江里矿区建筑石料用灰岩矿终了境界平面图

拟 编	张海艳	顺 序 号	3
审 核	周 森	图 号	3
计算机制图	刘庆红	比 例 尺	1: 2000
技术负责	吴志华	日 期	2025.6
所 长	赖继文	资料来源	综 合