
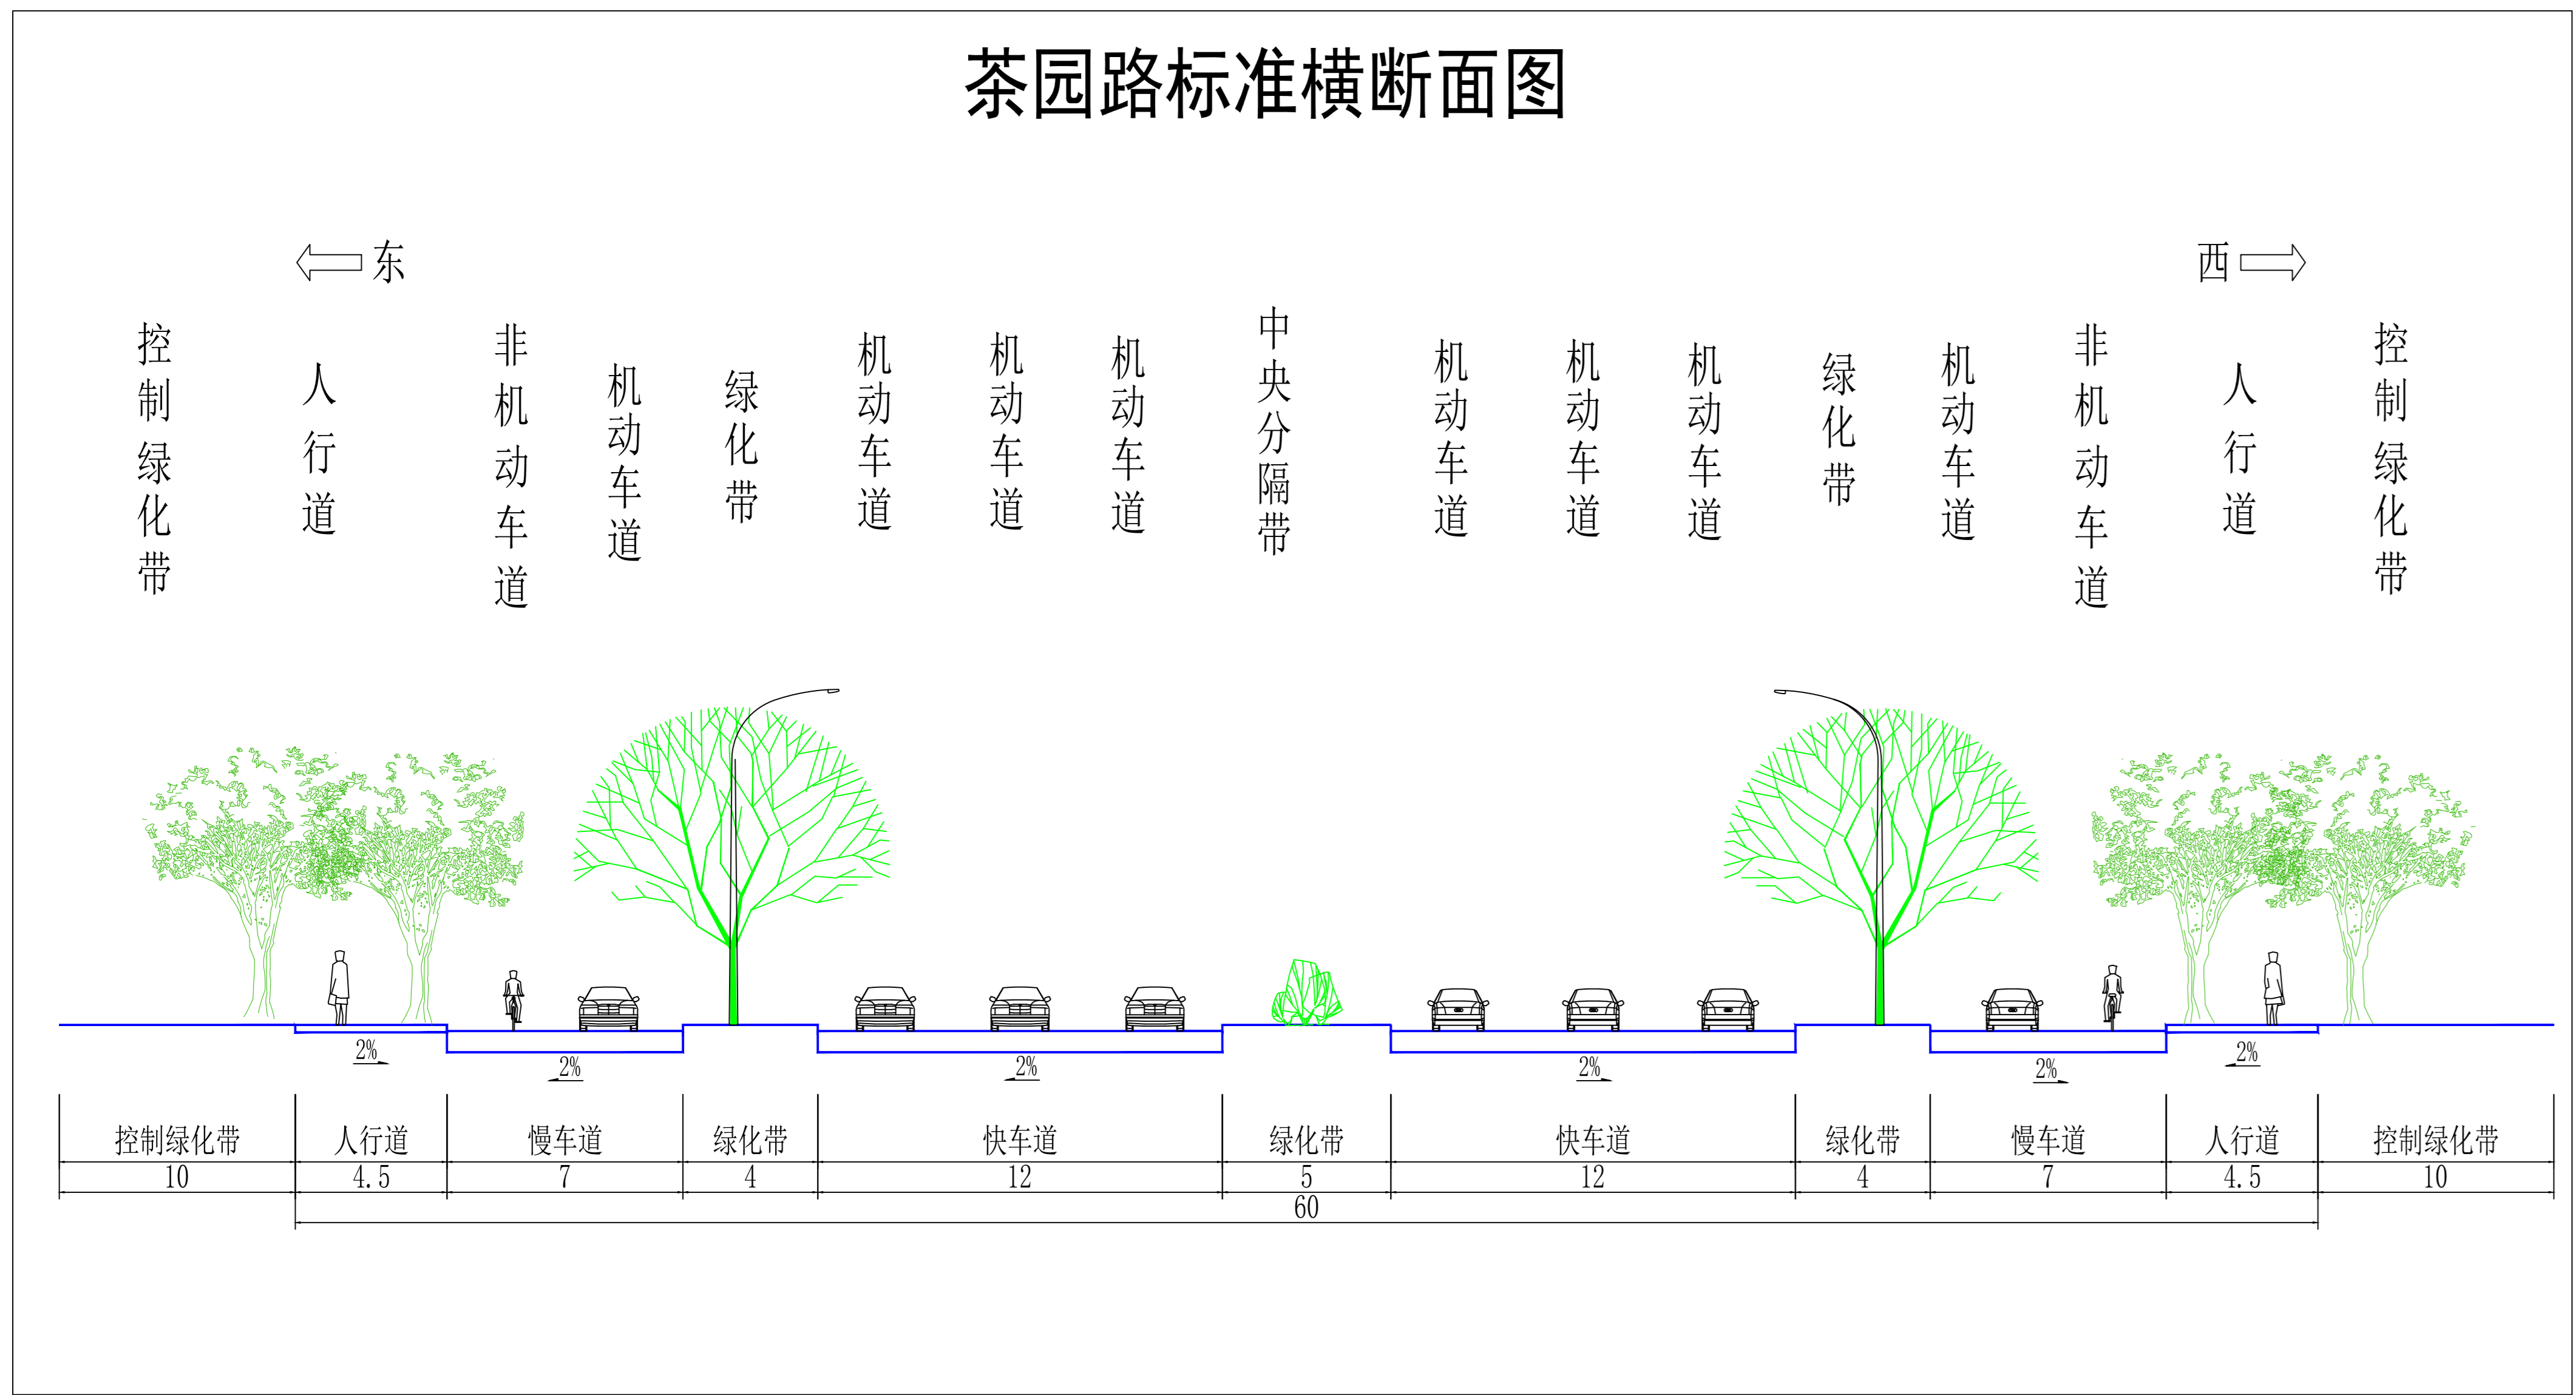


衡阳市茶园路规划方案公示

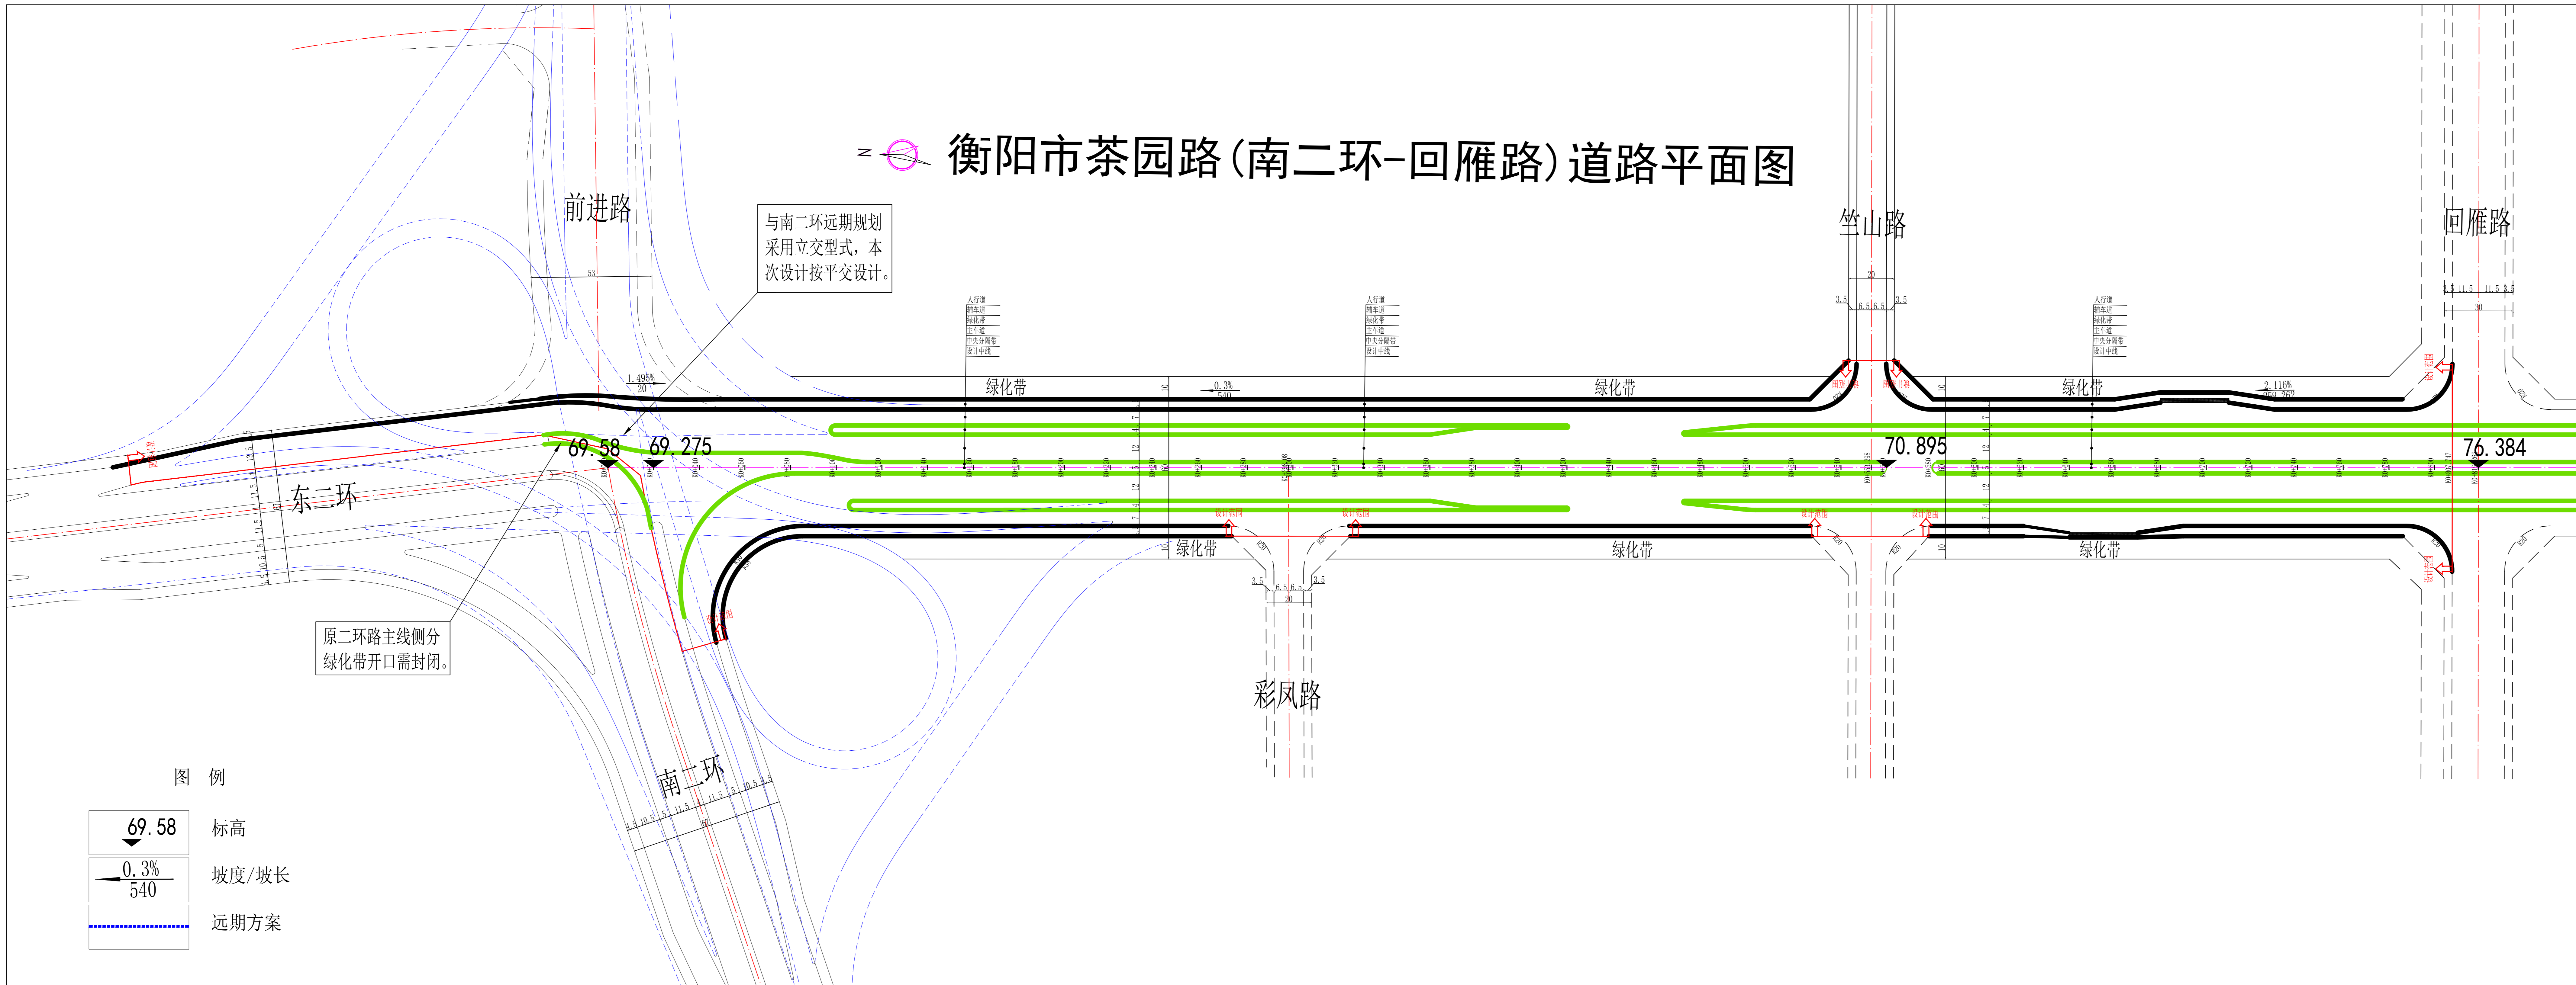

一、工程概况

- 1、建设单位：衡阳市弘湘产业更新发展有限责任公司
- 2、设计单位：衡阳市规划设计院
- 3、项目介绍：茶园路位于雁峰区，为城市快速路。计算行车速度为60Km/h。全线呈南北走向，本次设计起于南二环与东二环交点，自北向南止于回雁路。与南二环近期采用平交，远期采用全互通立交。道路全长819.262m，道路红线宽度60米。

四幅路设置，中分带宽5m，主线双向6车道，两侧绿化带宽4m，辅车道宽7m，人行道宽4.5m。道路两边有10m控制绿化带。

具体布置如下：

4.5m（人行道）+7m（辅车道）+4m（绿化带）+12m（主车道）+5m（中分带）+12m（主车道）+4m（绿化带）+7m（辅车道）+4.5m（人行道）=60m。

二、公示说明：

根据《中华人民共和国城乡规划法》、《湖南省实施<中华人民共和国城乡规划法>办法》、《关于城乡规划公示公开的规定》（建规[2013]166号）和《衡阳市建设项目规划公示实施办法(试行)》（衡资源规划办发[2019]102号），现就该规划予以公示，具体内容详见现场公示牌或衡阳市自然资源和规划局网站，网址：

<http://zyghhengyang.gov.cn>。公示期自2025年12月23日起满7个工作日止，公示期间对该规划方案有意见的，请在公示期内提出书面意见(附上联系电话及真实姓名)送衡阳市自然资源和规划局806室(地址:高新开发区芙蓉路1号)，联系电话:8599126，凡与该规划方案无关的意见均不予受理，逾期未收到反馈视同无意见。

公示期满后，我局将依法按程序进行办理。