


高跃新能源汽车有限公司石鼓区松木乡松梅村地块（不动产权第0019505号）出入口及道路绿化带调整方案公示

衡阳市高跃新能源汽车有限公司

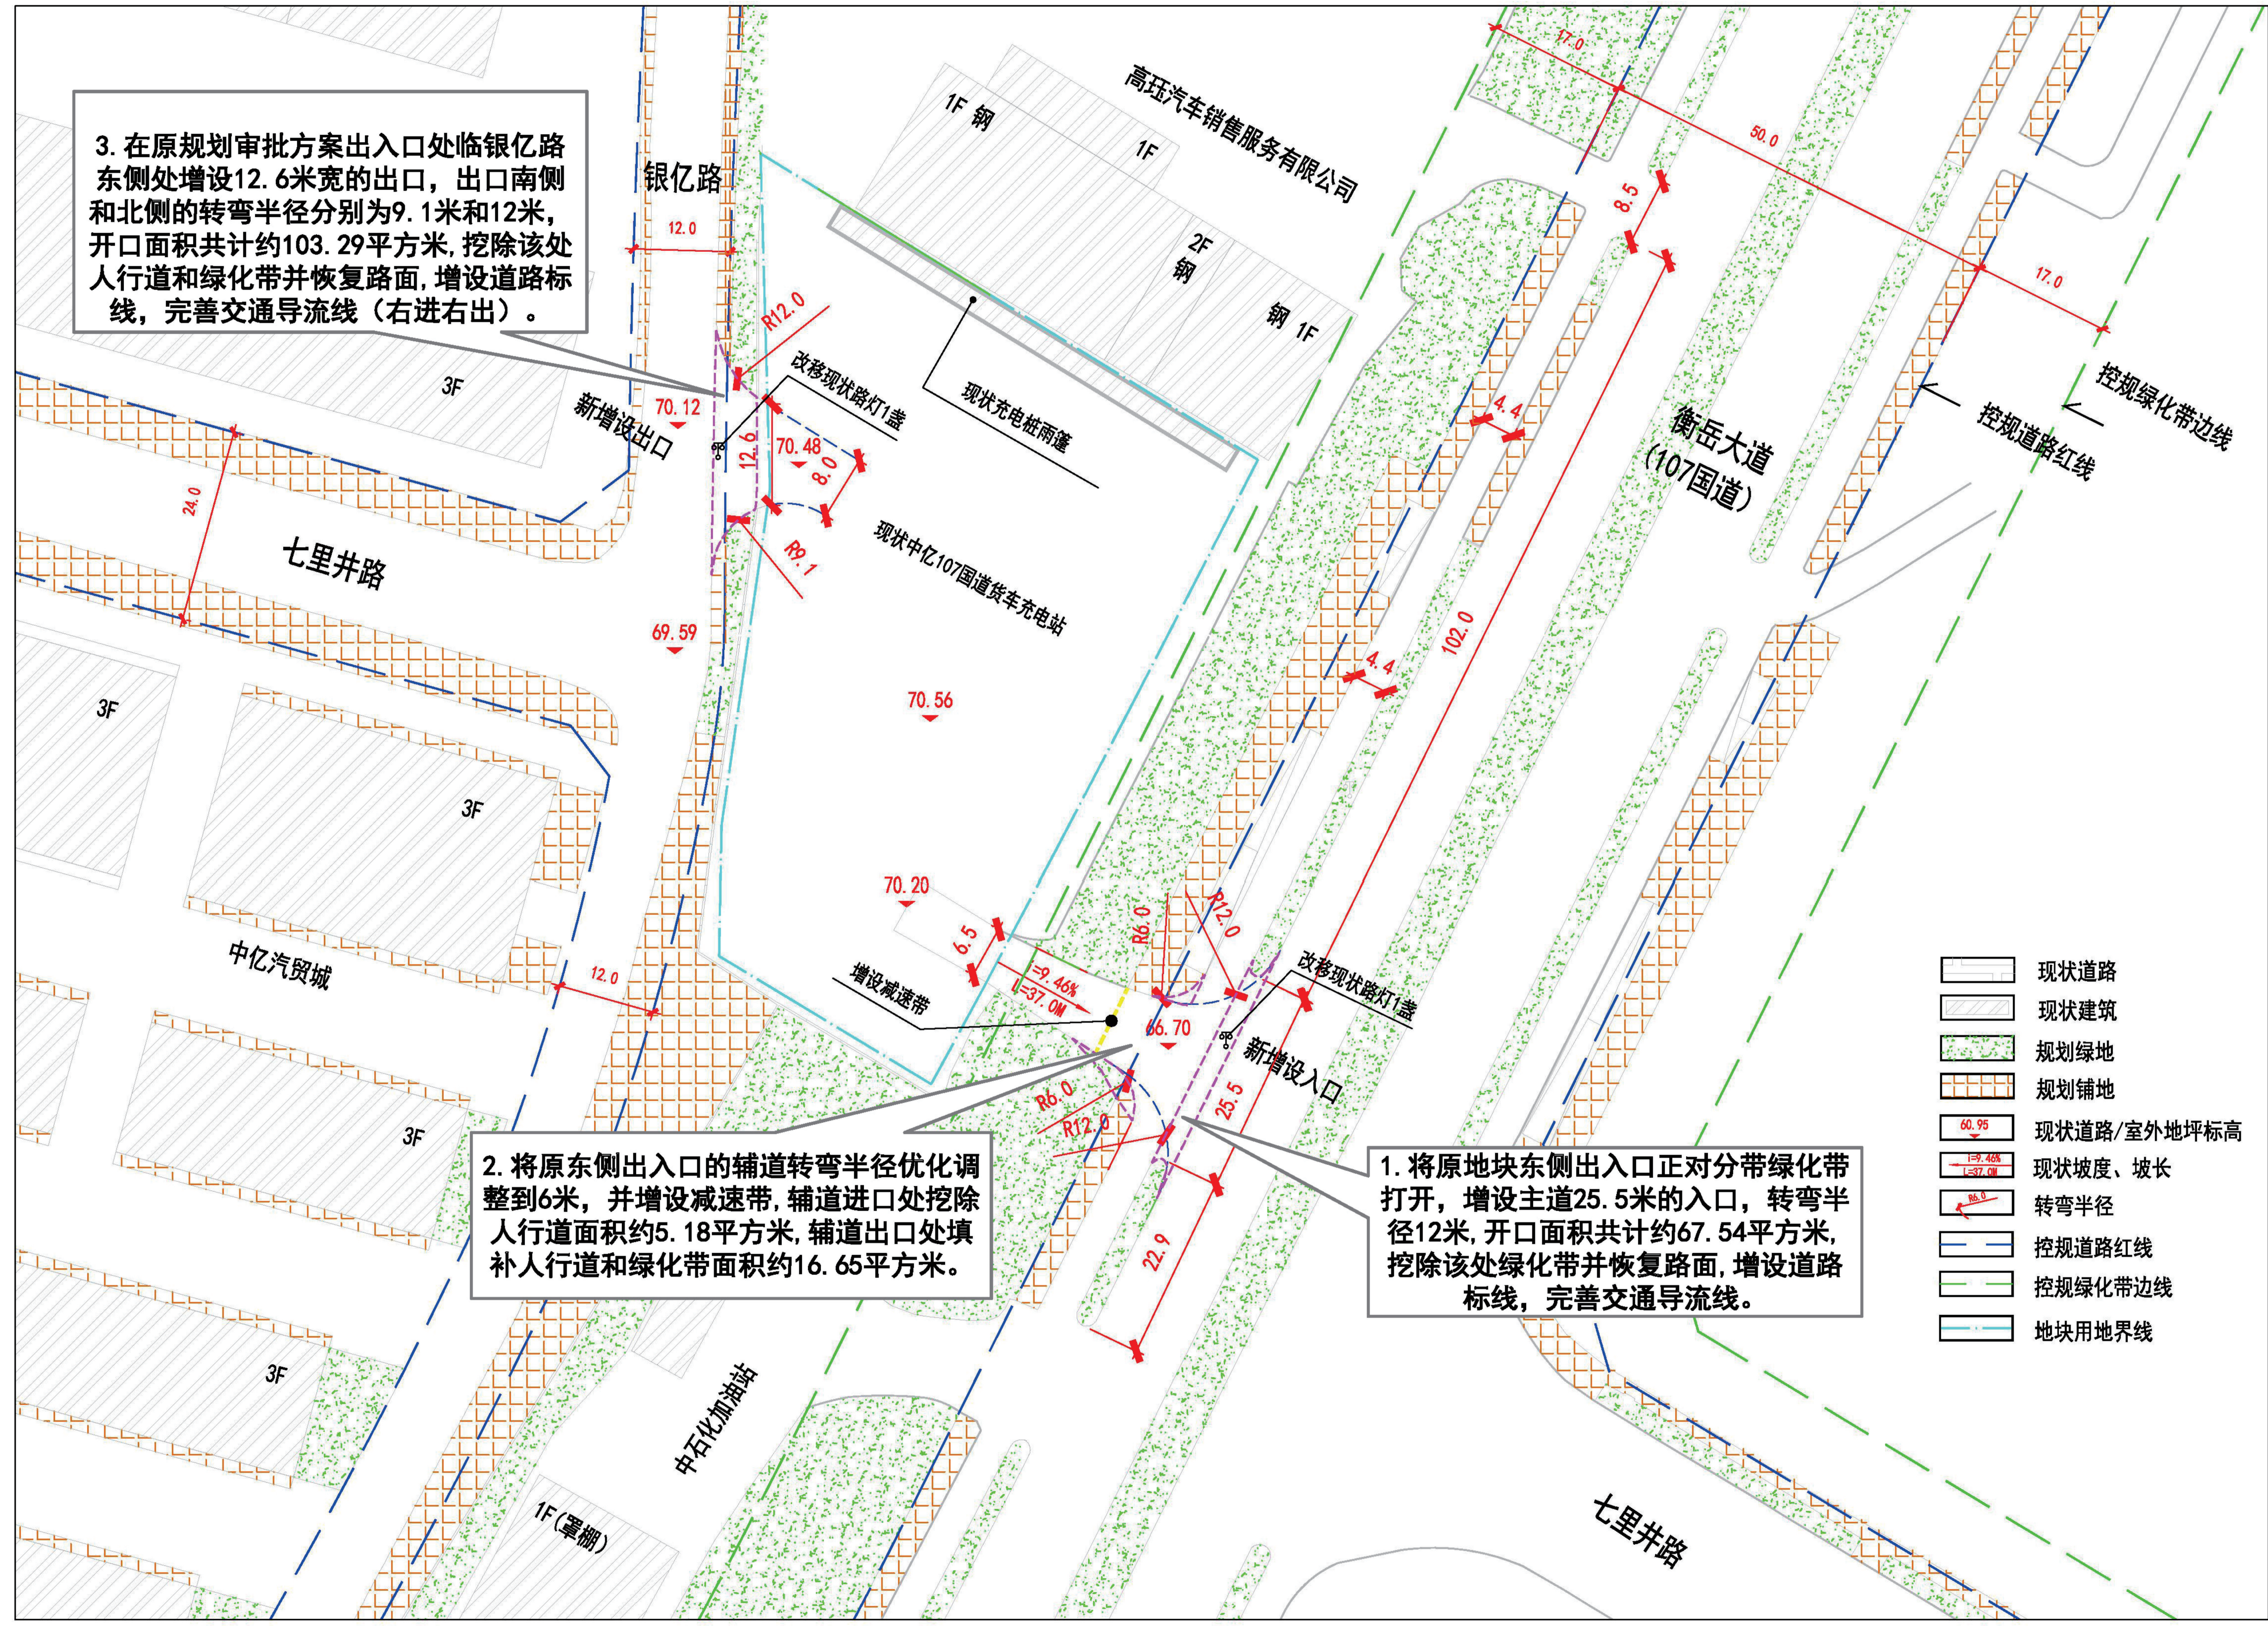

调整前

调整后

- 一、建设单位:衡阳市高跃新能源汽车有限公司
- 二、设计单位:泽圣勘察设计有限公司
- 三、设计说明
  - 1、项目位于衡阳市石鼓区中亿汽贸城东侧，南临中石化加油站，西临银亿路，东临衡岳大道(107国道)，北临高珏汽车销售服务有限公司。
  - 2、具体调整内容:
    - 1) 将原地块东侧出入口正对侧分带绿化带打开，增设主道25.5米的入口，转弯半径12米，挖除该处绿化带并恢复路面，增设道路标线，完善交通导流线。
    - 2) 将原东侧出入口的辅道转弯半径优化调整到6米，并增设减速带。
    - 3) 在原规划审批方案出入口处临银亿路东侧处增设12.6米宽的出口，出口南侧和北侧的转弯半径分别为9.1米和12米，挖除该处人行道和绿化带并恢复路面，增设道路标线，完善交通导流线（右进右出）。
  - 3、本项目涉及衡岳大道(107国道)道路绿化带破除、改造等具体方案后续应报城管部门批准。
  - 4、本项目新增交通标识、标牌、标线等后续具体设计方案应报交警部门审批。

四、公示说明

根据《<中华人民共和国城乡规划法>》、《<湖南省实施中华人民共和国城乡规划法办法>》、《<关于城乡规划公示公开的规定>》(建规[2013]166)号和《<衡阳市建设项目规划公示实施办法(试行)>》(衡资源规划办发[2019]102号)，现就该规划予以公示，具体内容详见现场公示牌或衡阳市自然资源和规划局网站，网址：<http://zygh.hengyang.gov.cn>。公示期自2026年1月23日起满7个工作日止，公示期间对该规划方案有意见的，请在公示期内提出书面意见(附上联系电话及真实姓名)报衡阳市自然资源和规划局806室(地址:高新开发区芙蓉路1号)，联系电话:8599126，凡与该规划方案无关的意见均不予以受理，逾期未收到反馈视同无意见。公示期满后，我局将依法按程序进办理。